




LEGENDA:

- DK15** - istniejąca droga krajowa
- DW 554** - istniejąca droga wojewódzka
- DP 2104C** - istniejąca droga powiatowa
- DG 110153C** - istniejąca droga gminna
- 72/2 - numer działki inwestycyjnej
- wstępna linia rozgraniczająca teren inwestycji
- projektowany przebieg obwodnicy
- orientacyjny przebieg dodatkowych jezdni
- projektowane obiekty inżynierskie - wiadukty
- projektowane obiekty inżynierskie - przejścia dla zwierząt
- istniejące budynki
- zbiorniki retencyjne
- obiekt lub obszar ujęty w rejestrze/ewidencji zabytków

INWESTOR:

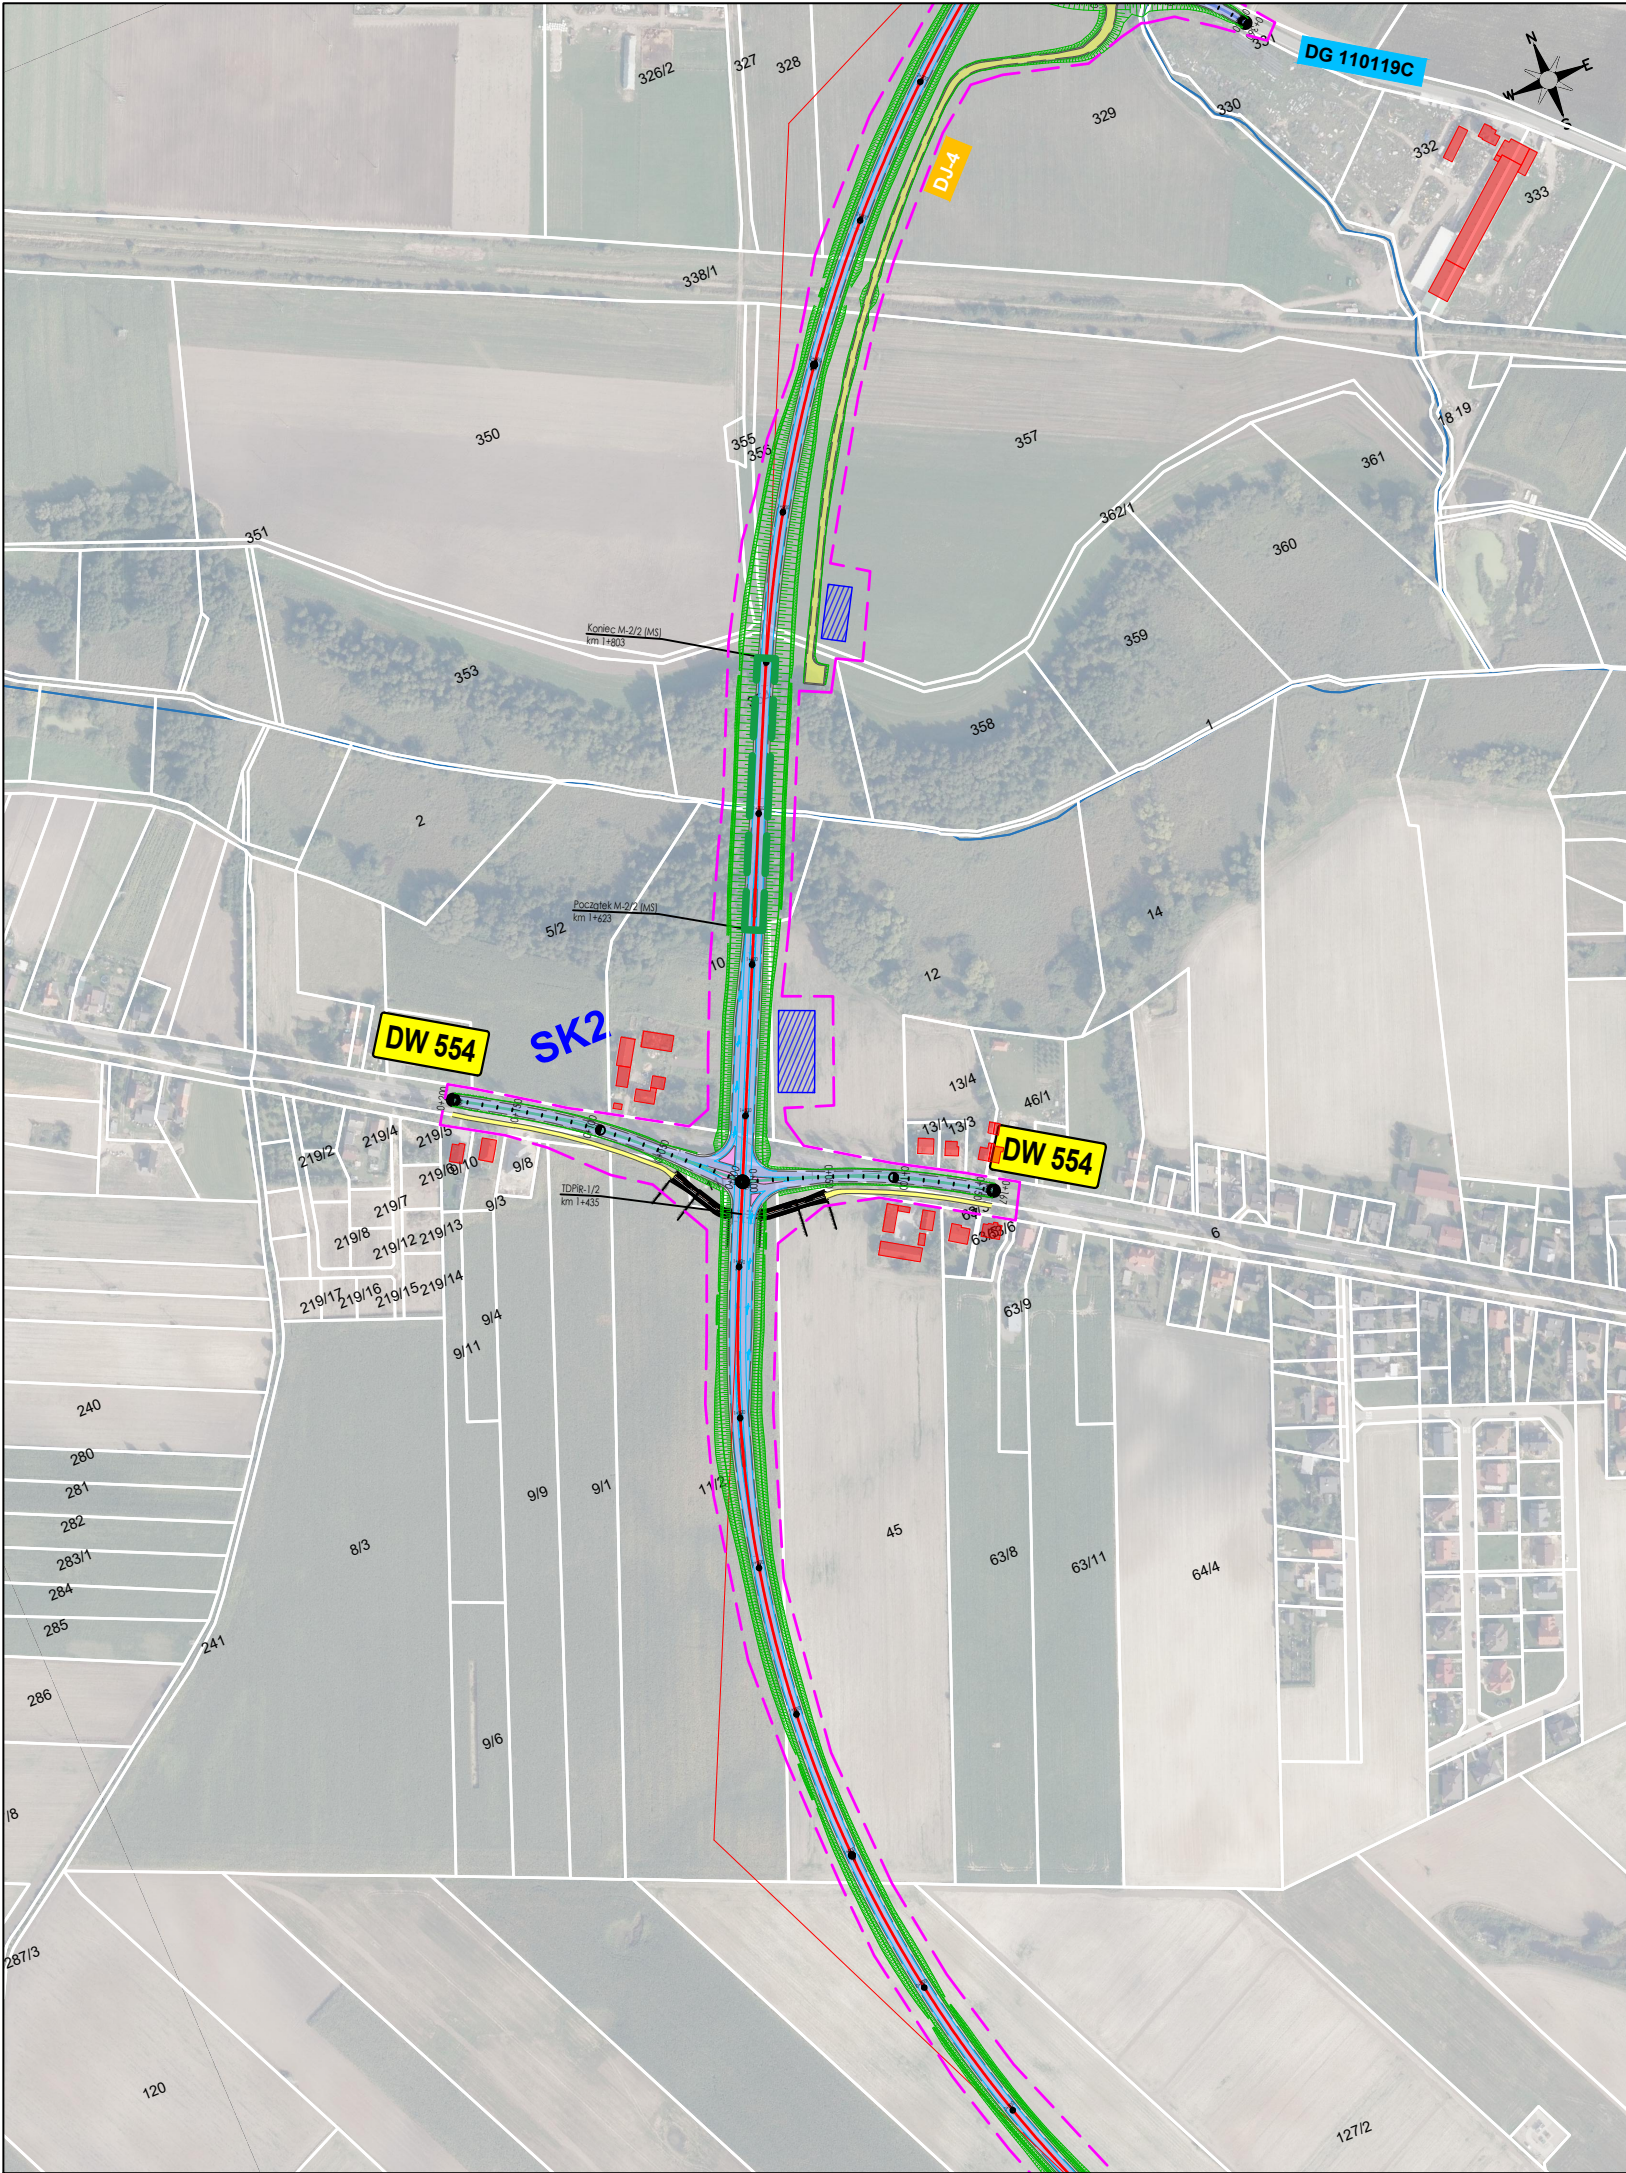

GENERALNA DYREKCJA DRÓG KRAJOWYCH I AUTOSTRAD

Oddział w Bydgoszczy

ul. Fordońska 6 , 85-085 Bydgoszcz

USŁUGODAWCA PROJEKTOWY:



LAFRENTZ POLSKA sp. z o.o.

ul. Kamiennogórska 22, 60-179 Poznań

Branża: Drogowa	Stadium: STEŚ	Rewizja: 00	Nr rysunku: 2.2	
Zadanie: Budowa obwodnicy Kowalewa Pomorskiego w ciągu drogi krajowej nr 15			Arkusz: 3	
Tom: BRANŻA DROGOWA			Skala: 1:5000	
Nazwa rysunku: Plan Sytuacyjny - WARIANT 2			Data: 01.2022	
Stanowisko:	Imię i nazwisko:	Specjalność:	Nr uprawnień:	Podpis:
Projektant	mgr inż. Ewa Kmiec	drogowa	7131/58/P/2001	
Projektant	mgr inż. Marta Lisowska	drogowa	WKP/0115/POOD/18	
Sprawdzający	mgr inż. Michał Schmidt	drogowa	WKP/0248/POOD/07	