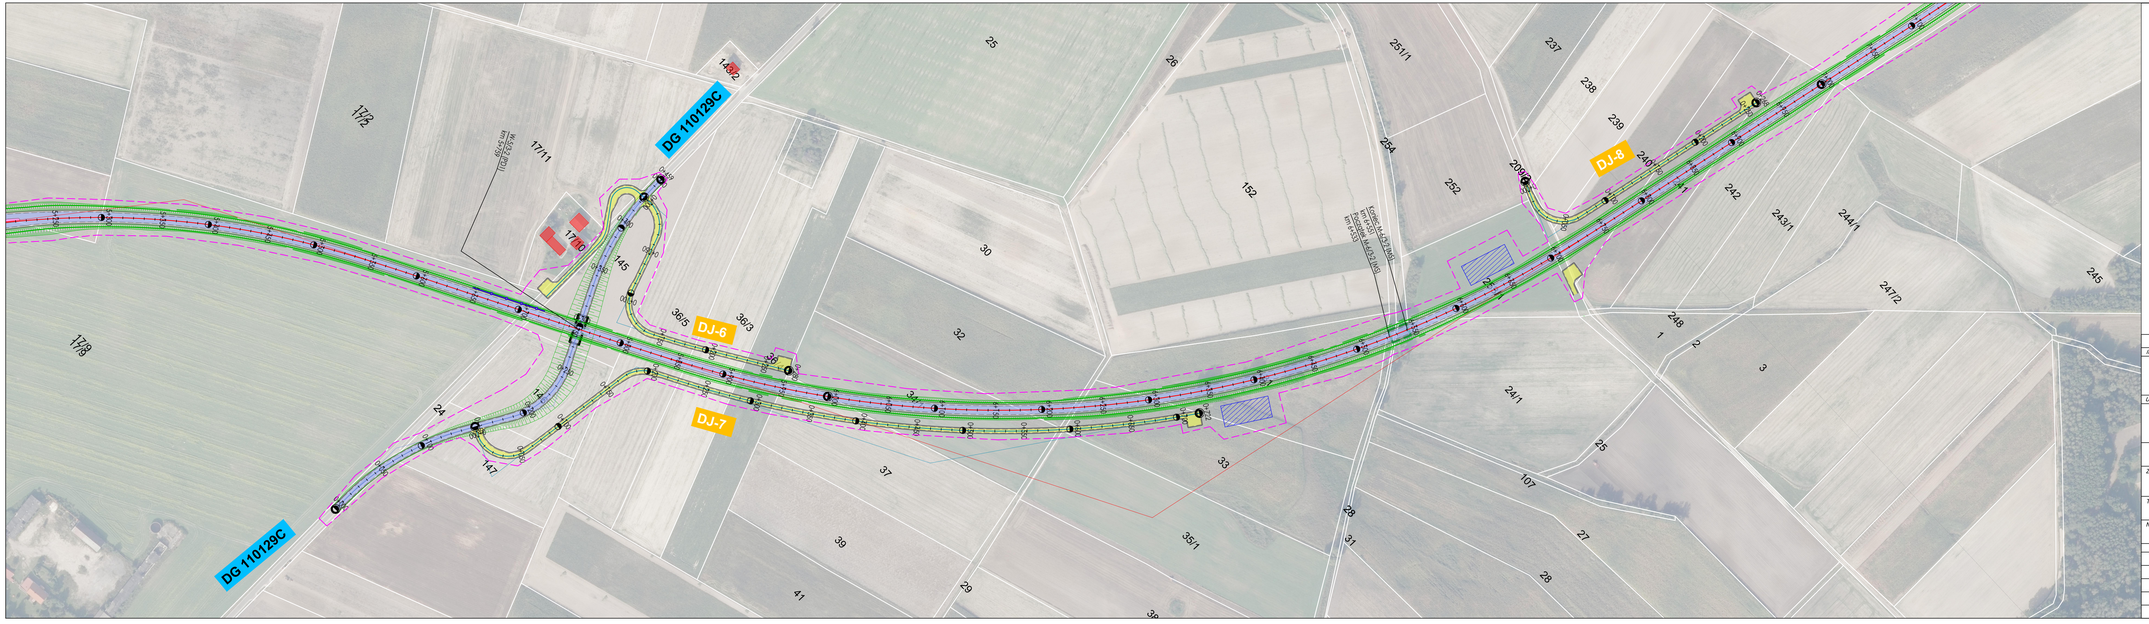

INWESTOR:

GENERALNA DYREKCJA DRÓG KRAJOWYCH I AUTOSTRAD
Oddział w Bydgoszczy
ul. Fordońska 6 , 85-085 Bydgoszcz

USŁUGODAWCA PROJEKTOWY:

LAFRENTZ POLSKA sp. z o.o.
ul. Kamiennogórska 22, 60-179 Poznań

Branża:	*Stadium:*	*Rewizja:*	*Nr rysunku:*
Drogowa	*STEŚ*	*00*	*2.3*

Zadanie: Budowa obwodnicy Kowalewa Pomorskiego w ciągu drogi krajowej nr 15

Arkusz: 6

Tom: *BRANŻA DROGOWA*

Skala: 1:2000

Nazwa rysunku: Plan Sytuacyjny - WARIANT 3-2

Data: *01.2022*

Stanowisko:	*Imię i nazwisko:*	*Specjalność:*	*Nr uprawnień:*	*Podpis:*
Projektant	*mgr inż. Ewa Kmieć*	*drogowa*	*7131/58/P/2001*	
Projektant	*mgr inż. Marta Lisowska*	*drogowa*	*WKP/0115/POOD/18*	
Sprawdzający	*mgr inż. Michał Schmidt*	*drogowa*	*WKP/0248/POOD/07*	